



敷地内浄化処理装置 合併浄化槽 41人～50人槽用 P P P - 41人槽～50人槽 工事仕様書

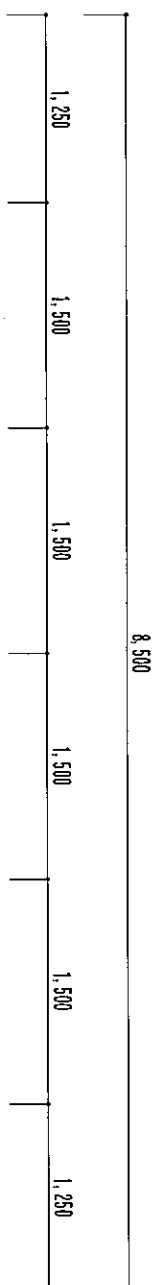

平面図

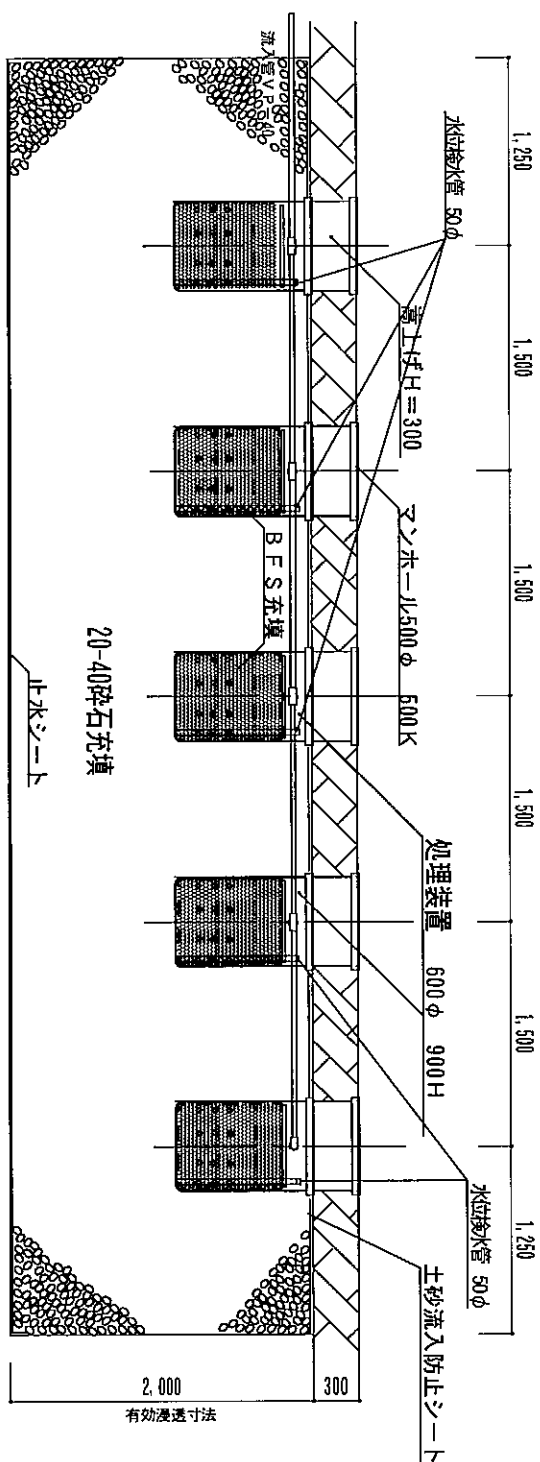

断面図

P P P - 41～50 仕様書			
処理方式	蒸発散方式		
処理人槽	合併浄化槽 41人～50人槽用		
流入水のBOD	20mg/L		
流入水量	10,000 L/日		
処理装置の寸法 基数	外寸 600φ	900H	5基
有効浸透面	(1.5+1.5+8.5+8.5) × 2 (m) 40.0 m ²		
処理槽の掘削寸法 (蓋上げ厚しの場合)	L	W	H
	1.5m	8.5m	2.0m
処理能力水量	40.0m ³ ×250L/日	10,000 L/日	

土壌に浸透する量は、地質によって異なります。
 盛土、粘土、岩盤、等浸透の悪い地質については、掘削寸法を、大きくする場合があります。
 掘削面に湧水が無いことを確認してください。
 湧水があった場合、掘削寸法を覚えてください。
 設置位置については、各地域の条例を遵守してください。

株式会社 カガノ創研
 〒320-0075 栃木県宇都宮市宝木本町2293
 TEL 028-655-3521 FAX 028-655-3523